


PLAN DE SITUATION
Lotissement Communal
Résidence des Près et des Acacias
SOURDEVAL
Echelle :1/20 000ème environ

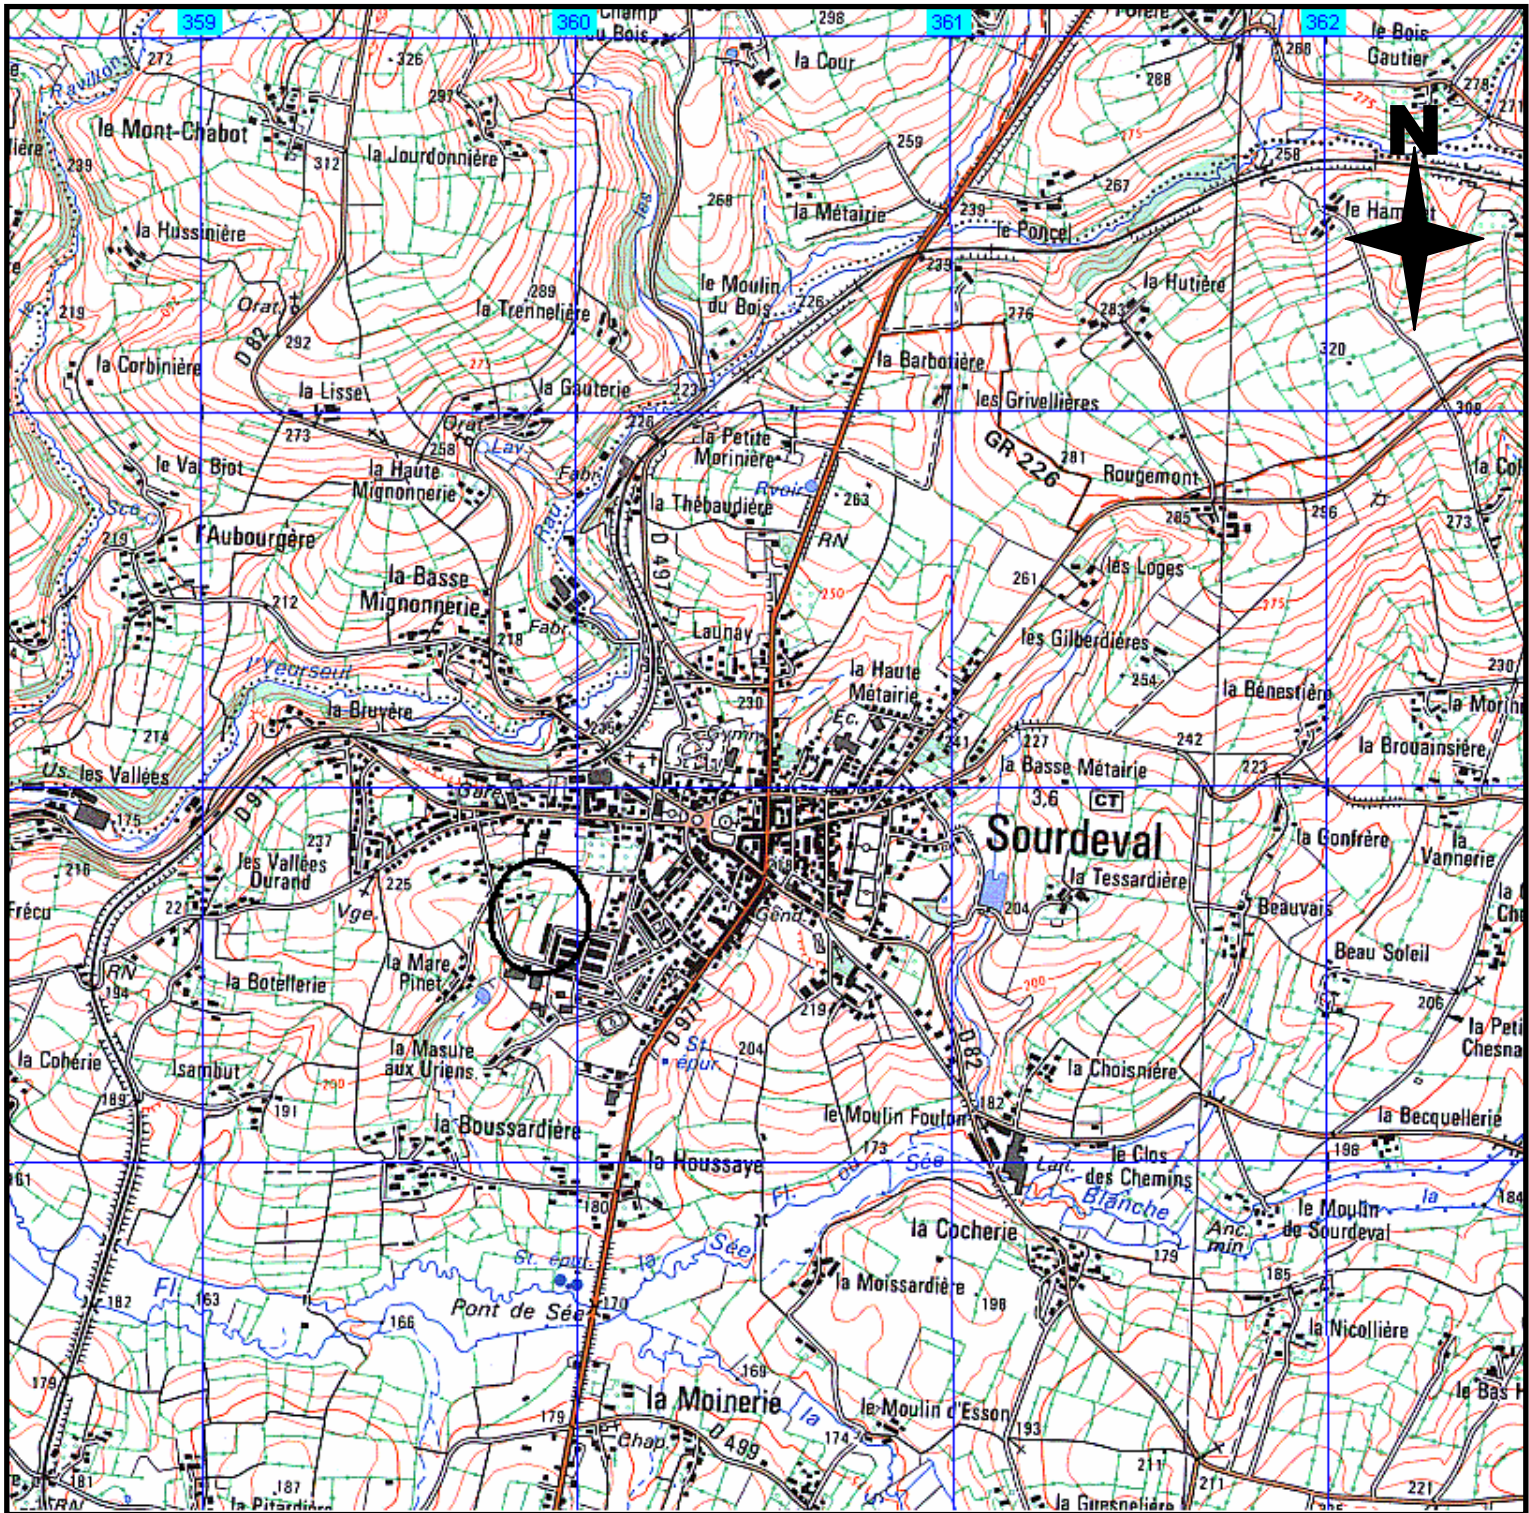

Dominique BELLANGER
Géomètre Expert DPLG
BP 20 044 14502 VIRE Cedex
Tél :02 31 68 05 79
Fax :02 31 67 34 61